

STANOWISKA PODZIEMNE		
NUMER	POSIADAK	POWIĘZ
1	STANOWISKO 1	100
2	STANOWISKO 2	100
3	STANOWISKO 3	100
4	STANOWISKO 4	100
5	STANOWISKO 5	100
6	STANOWISKO 6	100
7	STANOWISKO 7	100
8	STANOWISKO 8	100
9	STANOWISKO 9	100
10	STANOWISKO 10	100
11	STANOWISKO 11	100
12	STANOWISKO 12	100
13	STANOWISKO 13	100
14	STANOWISKO 14	100
15	STANOWISKO 15	100
16	STANOWISKO 16	100
17	STANOWISKO 17	100
18	STANOWISKO 18	100
19	STANOWISKO 19	100
20	STANOWISKO 20	100
21	STANOWISKO 21	100
22	STANOWISKO 22	100
23	STANOWISKO 23	100

**Legenda:**  - pow. magazynowa 1583 m<sup>2</sup>  - pow. biurowa 207 m<sup>2</sup>  - pow. magazynowo-biurowa 633 m<sup>2</sup>  - dostęp do doków

ul. Łódzka 1  
42-100 Łódź  
KONAS  
KONAS KONSTRUKCJA  
ul. Łódzka 1  
42-100 Łódź  
KONAS KONSTRUKCJA


**KONAS**  
KONSTRUKCJA  
ul. Łódzka 1  
42-100 Łódź  
KONAS KONSTRUKCJA

INWESTOR  
Nazwa obiektu  
Adres obiektu  
Data opracowania

PROJEKTANT  
Nazwa biura  
Adres biura  
Data opracowania

ROZWIĄZANIE: RZUT PARTERU

SKALA: 1:100

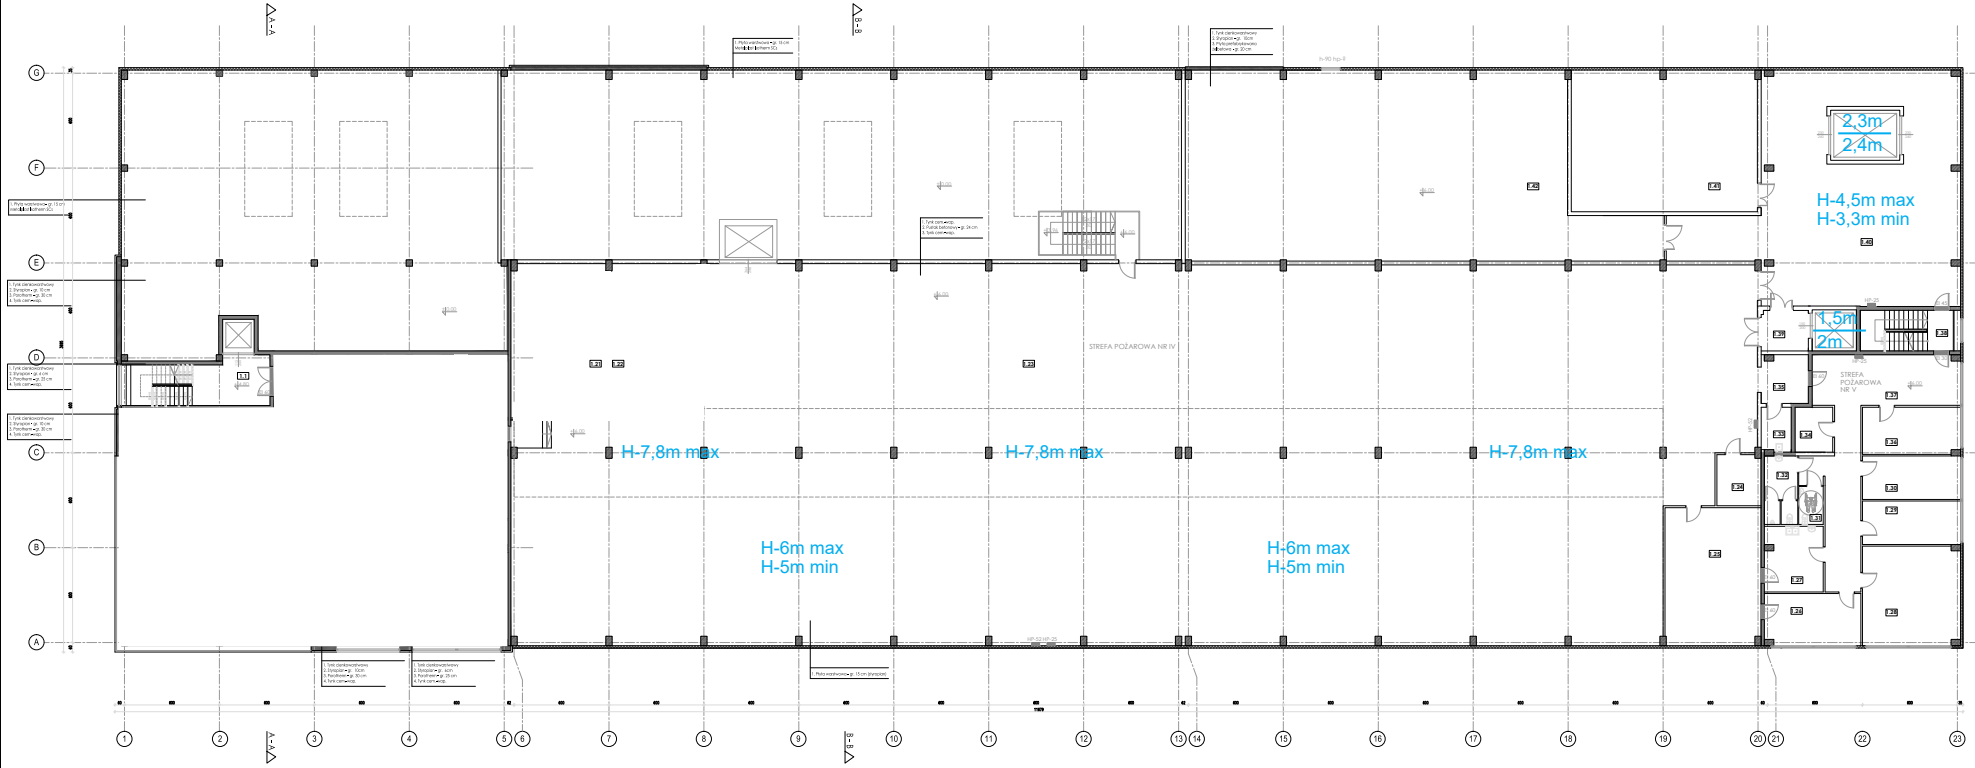

WYKAZ POMIĘSZCZEŃ

NAMIAK	POMIĘSZCZENIA	POCZĄTEK	KOŃC	POWIĘZ
1	STAIRS	100	101	100
2	STAIRS	101	102	101
3	STAIRS	102	103	102
4	STAIRS	103	104	103
5	STAIRS	104	105	104
6	STAIRS	105	106	105
7	STAIRS	106	107	106
8	STAIRS	107	108	107
9	STAIRS	108	109	108
10	STAIRS	109	110	109
11	STAIRS	110	111	110
12	STAIRS	111	112	111
13	STAIRS	112	113	112
14	STAIRS	113	114	113
15	STAIRS	114	115	114
16	STAIRS	115	116	115
17	STAIRS	116	117	116
18	STAIRS	117	118	117
19	STAIRS	118	119	118
20	STAIRS	119	120	119
21	STAIRS	120	121	120
22	STAIRS	121	122	121
23	STAIRS	122	123	122

PLAN POMIĘSZCZEŃ


INWENTARYZACJA  
KONAS

Projektant: RZUT I PIĘTRO

Skala: 1:100

102

1:100

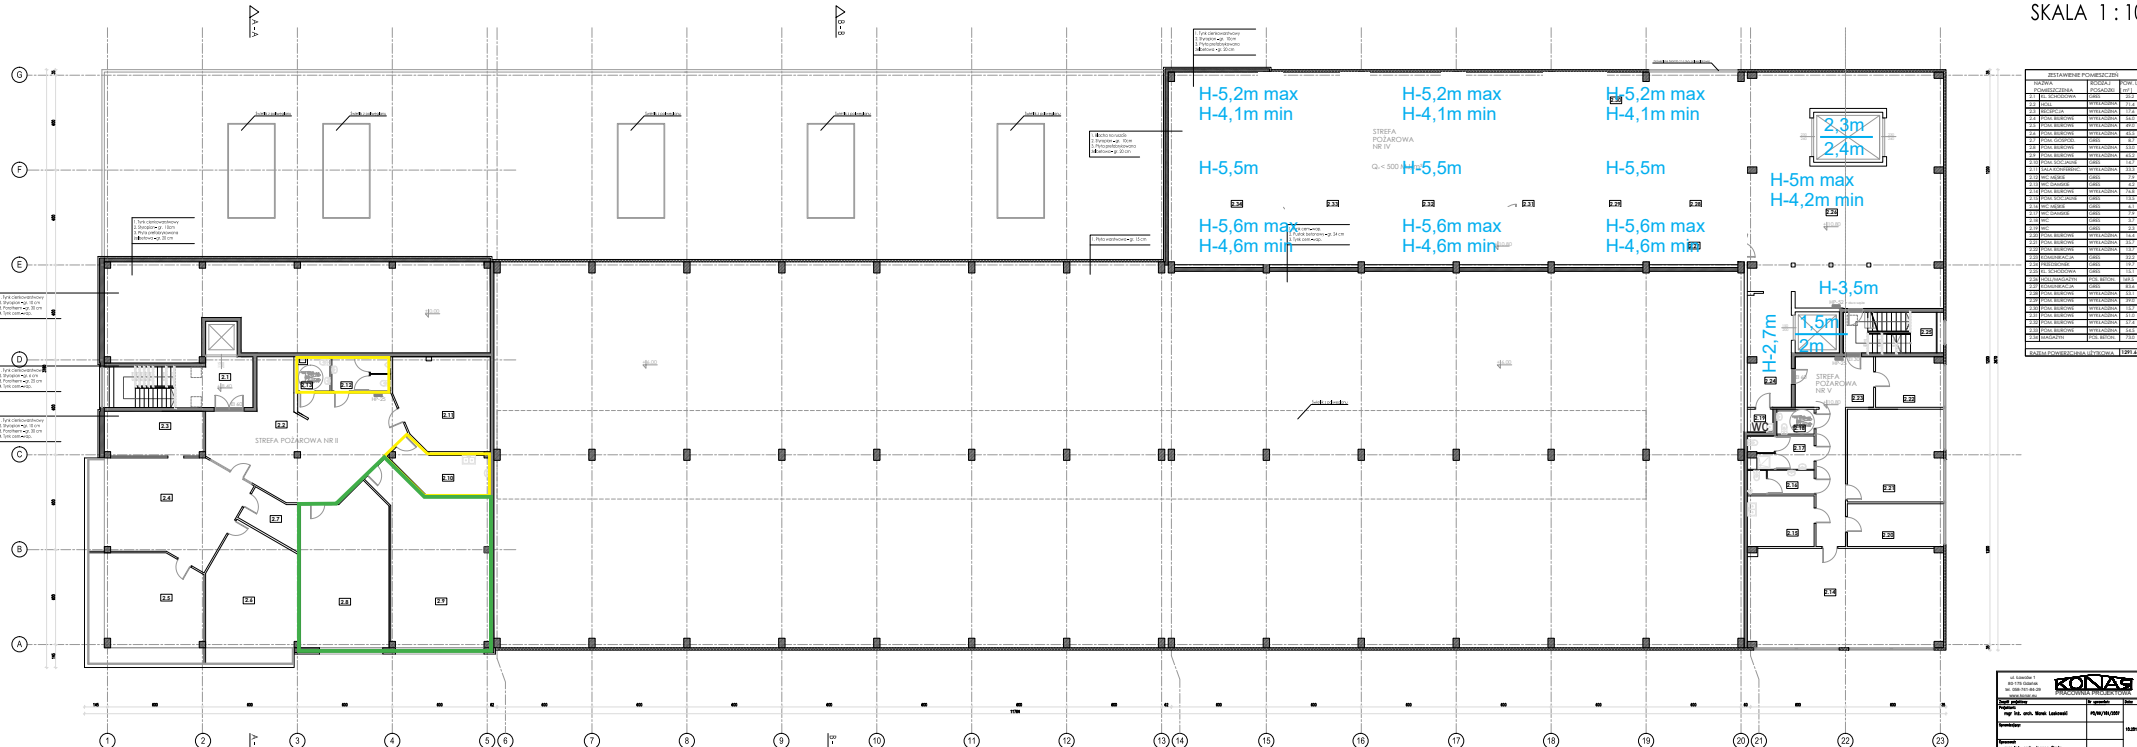

WYKAZ PRZEKROJÓW

PROJEKTOWANA	ISTOTOWA	WYSOKIĆĆ
1.1	1.1	2,4
1.2	1.2	2,4
1.3	1.3	2,4
1.4	1.4	2,4
1.5	1.5	2,4
1.6	1.6	2,4
1.7	1.7	2,4
1.8	1.8	2,4
1.9	1.9	2,4
1.10	1.10	2,4
1.11	1.11	2,4
1.12	1.12	2,4
1.99	1.99	2,4
1.100	1.100	2,4

**Legenda:**    - biura 118 m<sup>2</sup>    - część wspólna

INWENTARYZACJA

**KONAS**

INWENTARYZACJA II PIĘTRO

Projektant: KONAS Sp. z o.o. ul. Chłodzińska, 10, 00-024 Warszawa

Wzrost: 1,70m

Skala: 1:100

Plan: RZUT PIĘTRZA

1-103

1-100