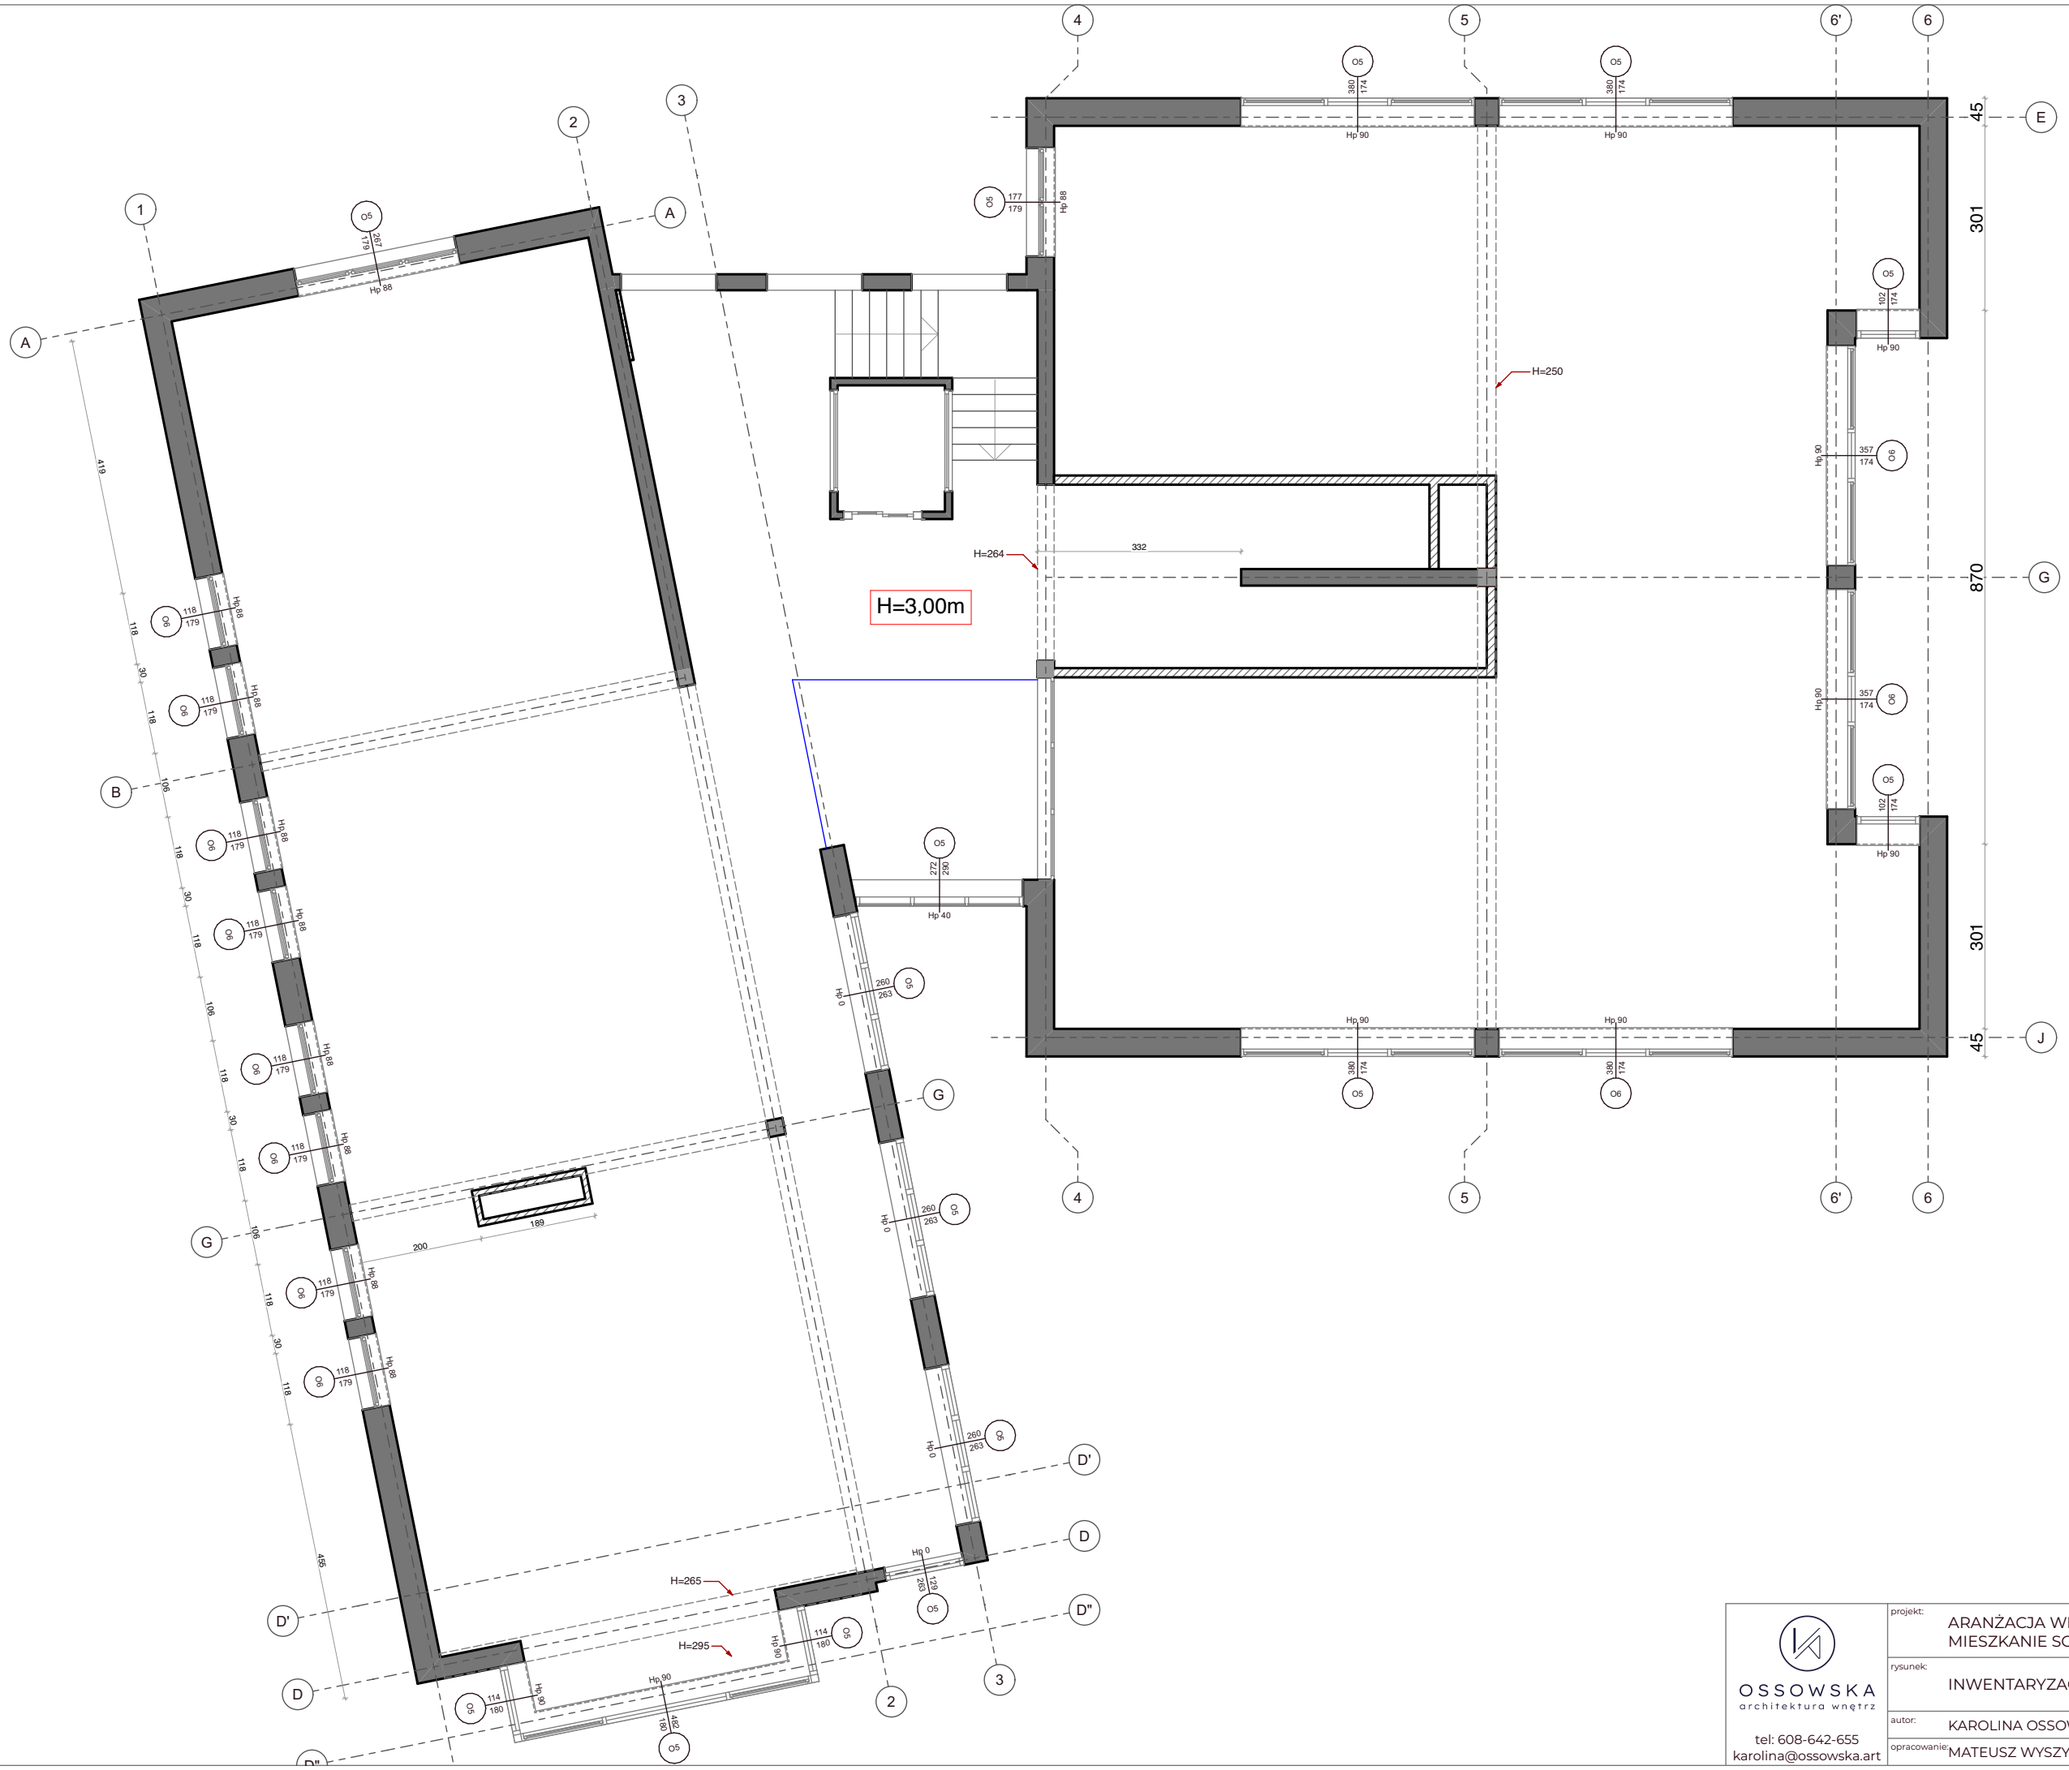

OSSOWSKA
architektura wnętrz
tel: 608-642-655
karolina@ossowska.art

projekt: ARANŻACJA WNĘTRZ MIESZKANIE SOPOT WYBICKIEGO

rysunek: INWENTARYZACJA +1

skala: 1:100

autor: KAROLINA OSSOWSKA

opracowanie: MATEUSZ WYSZYŃSKI

data: 4.11.2025

nr rys: 03.