


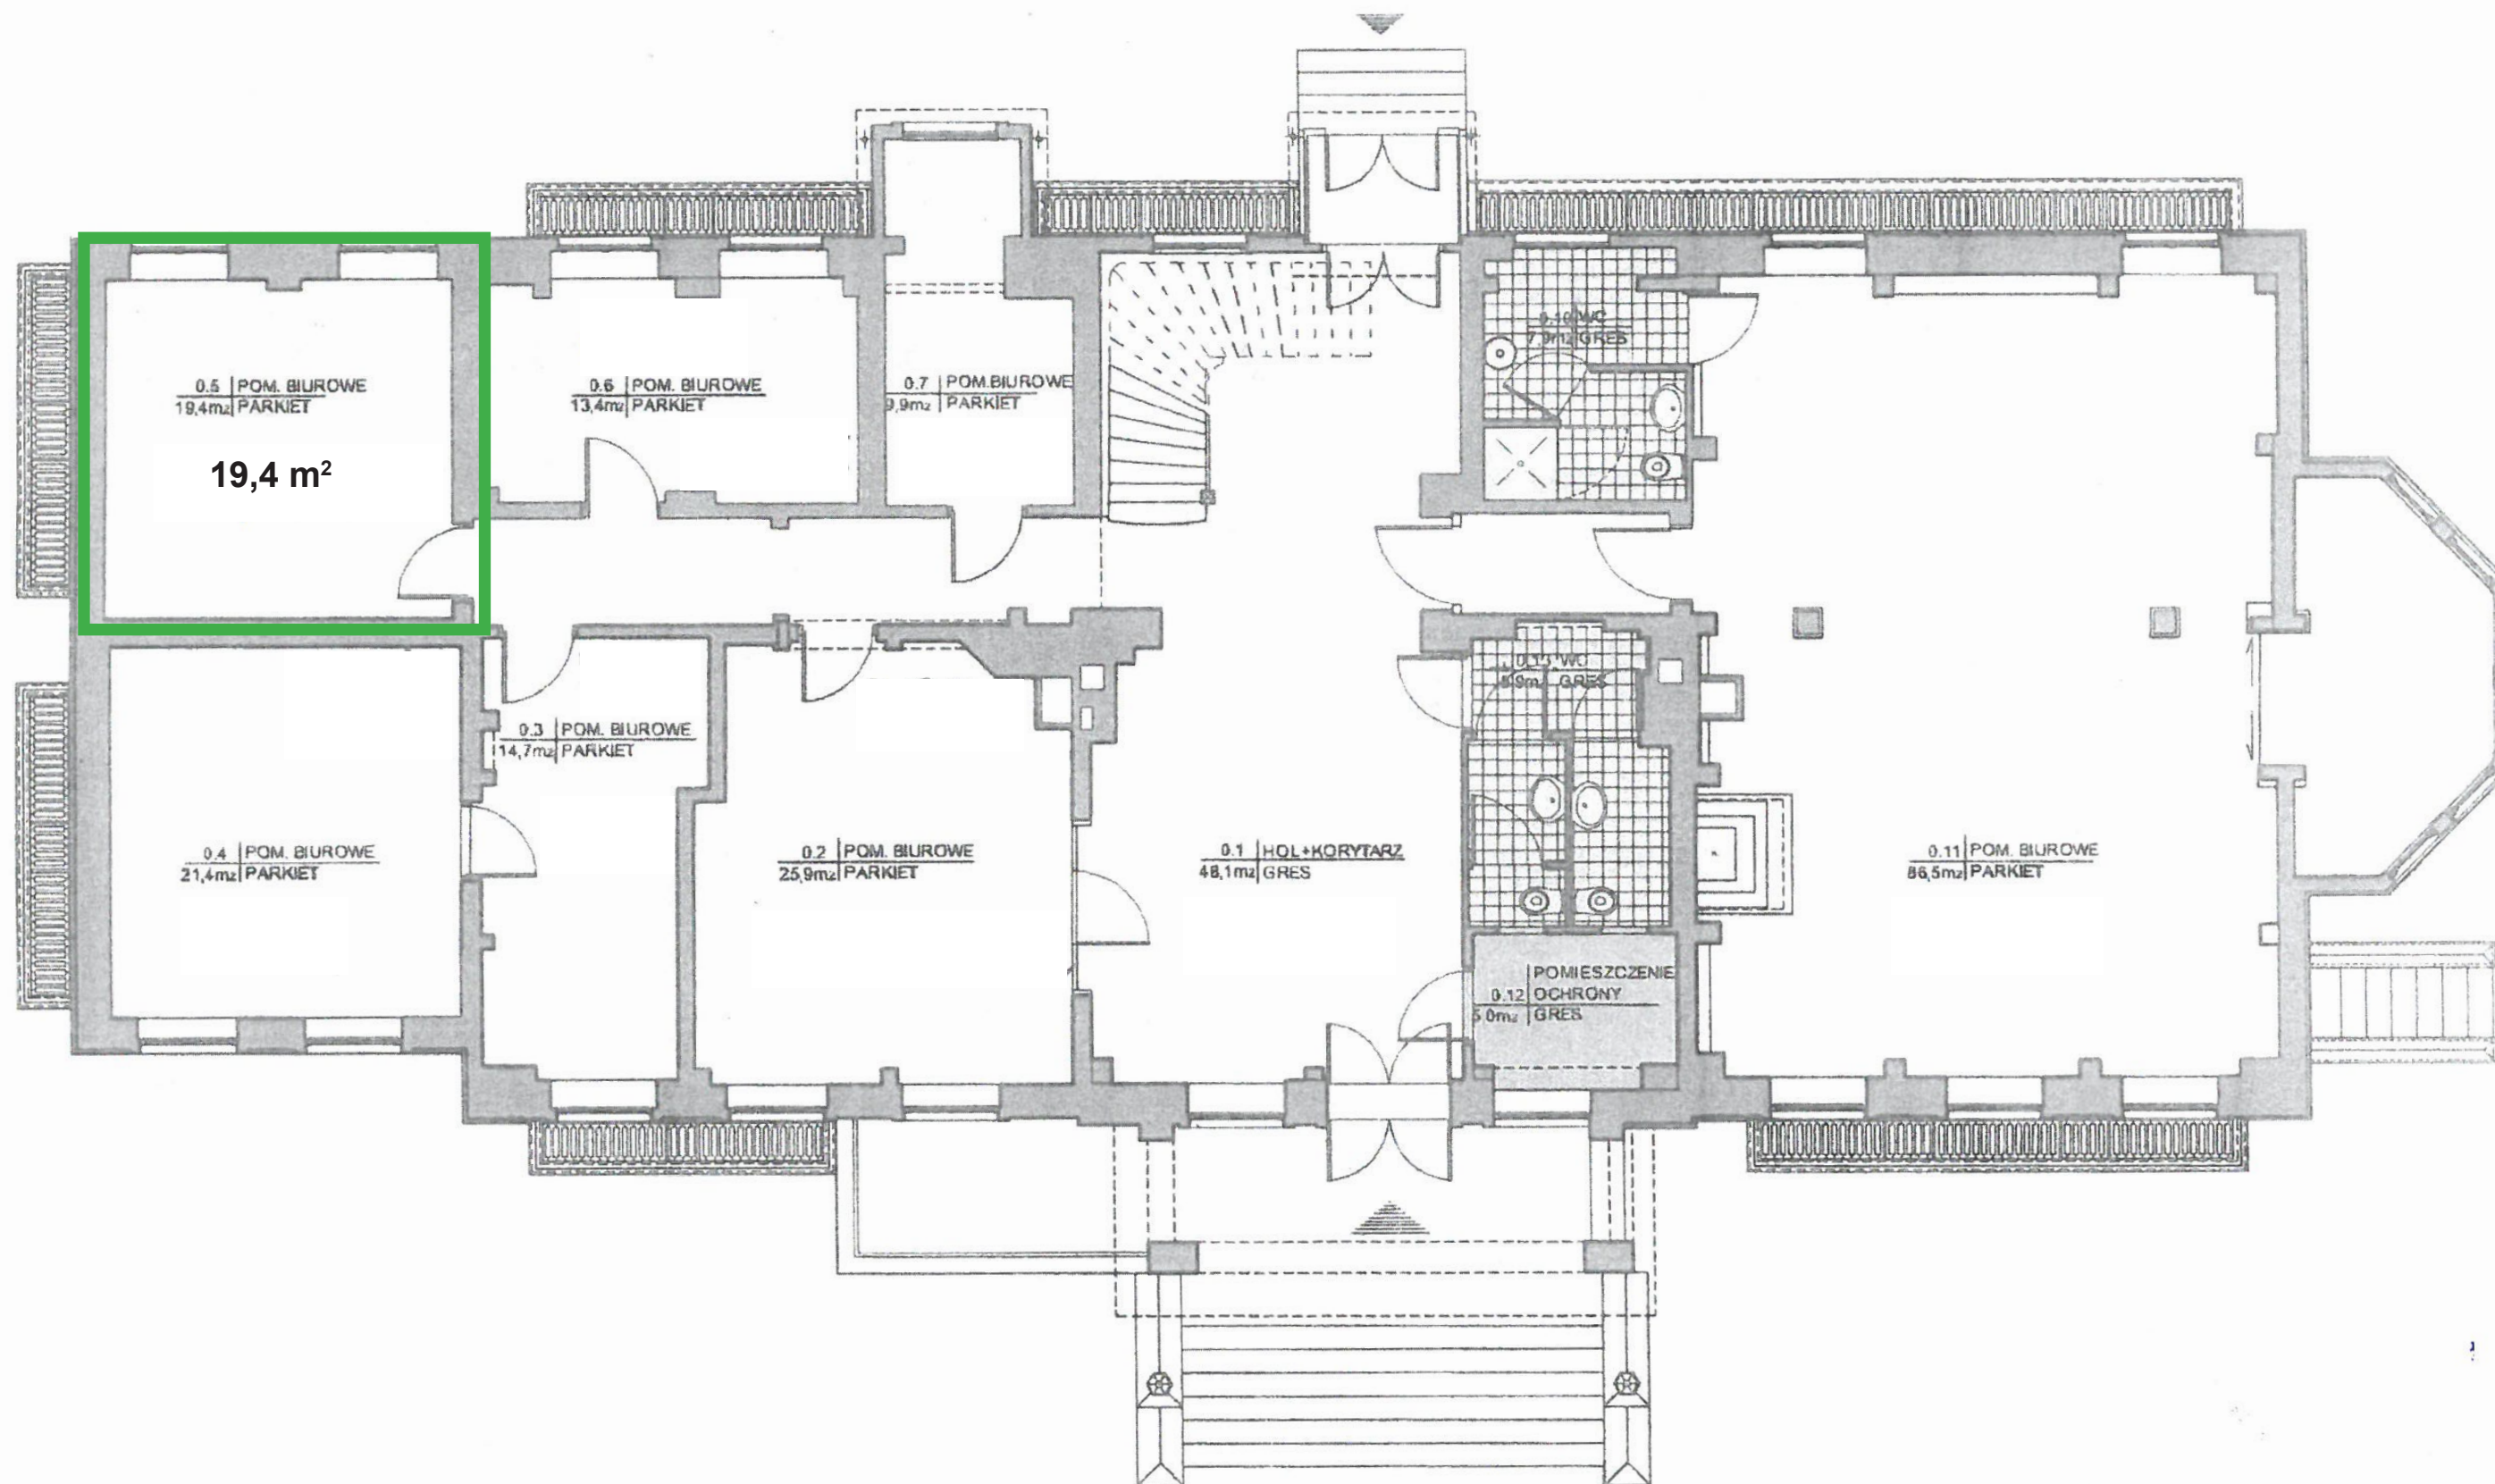

Legenda:  - dostępne pomieszczenia biurowe

parter