










KONAS		1003
RZUT 1 PIĘTRA		1:100

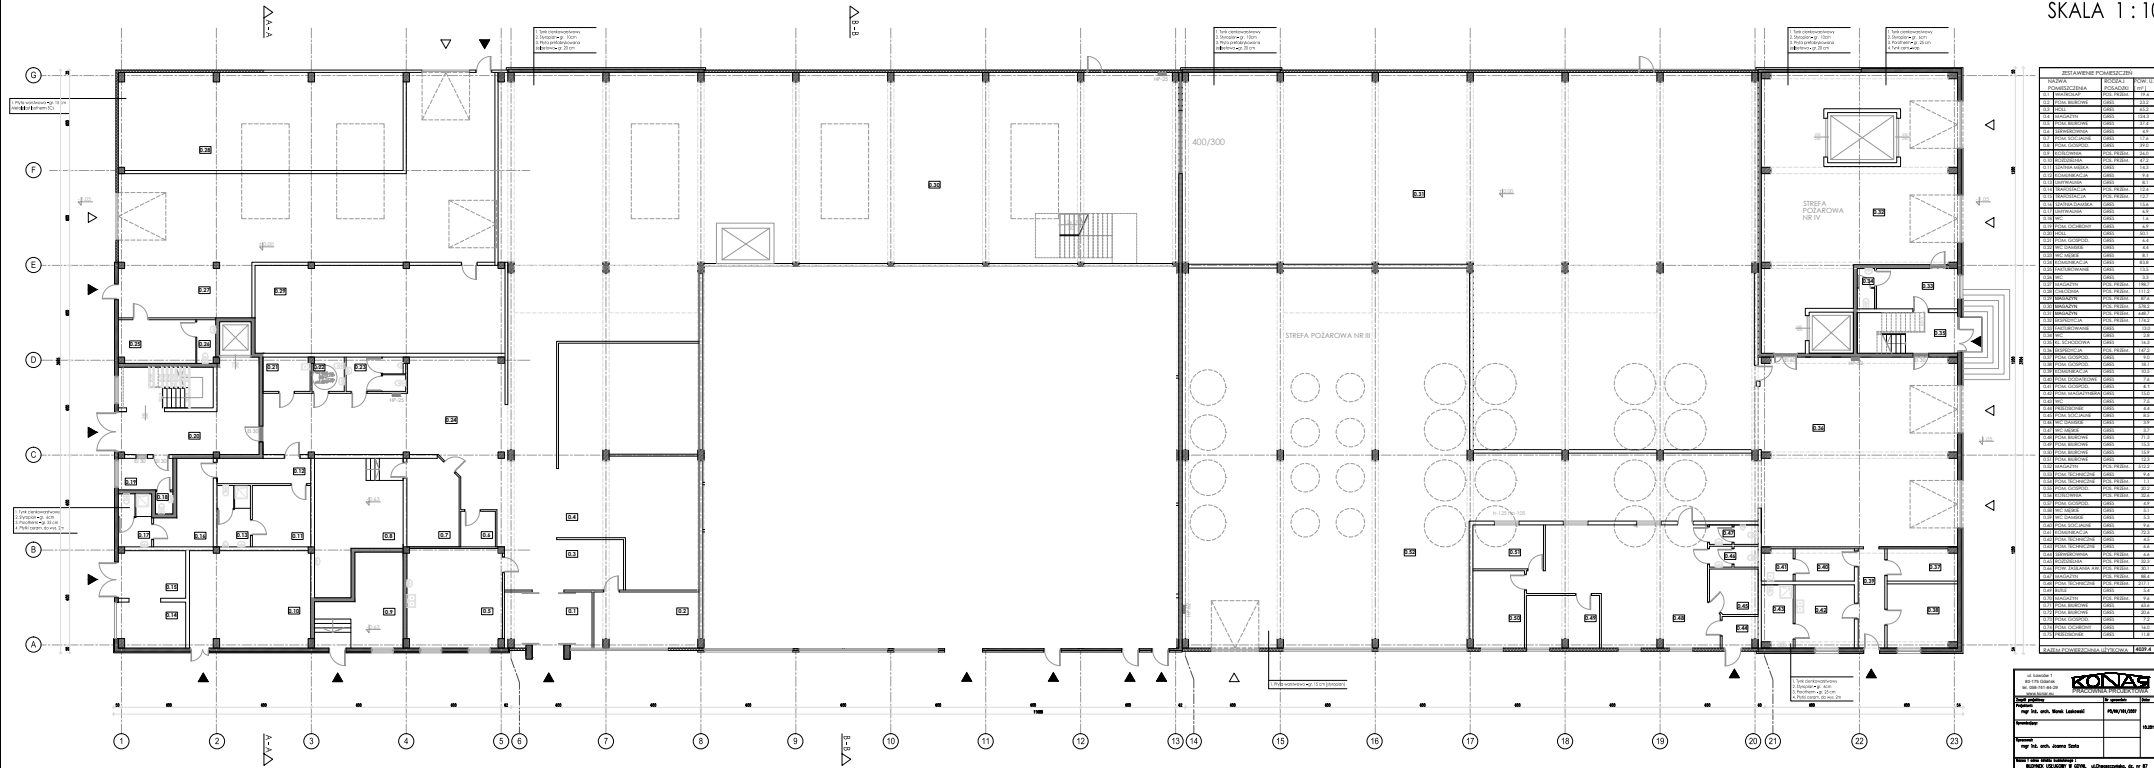




