Załącznik 2A

INWENTARYZACJA - PARTER
SKALA 1 : 100

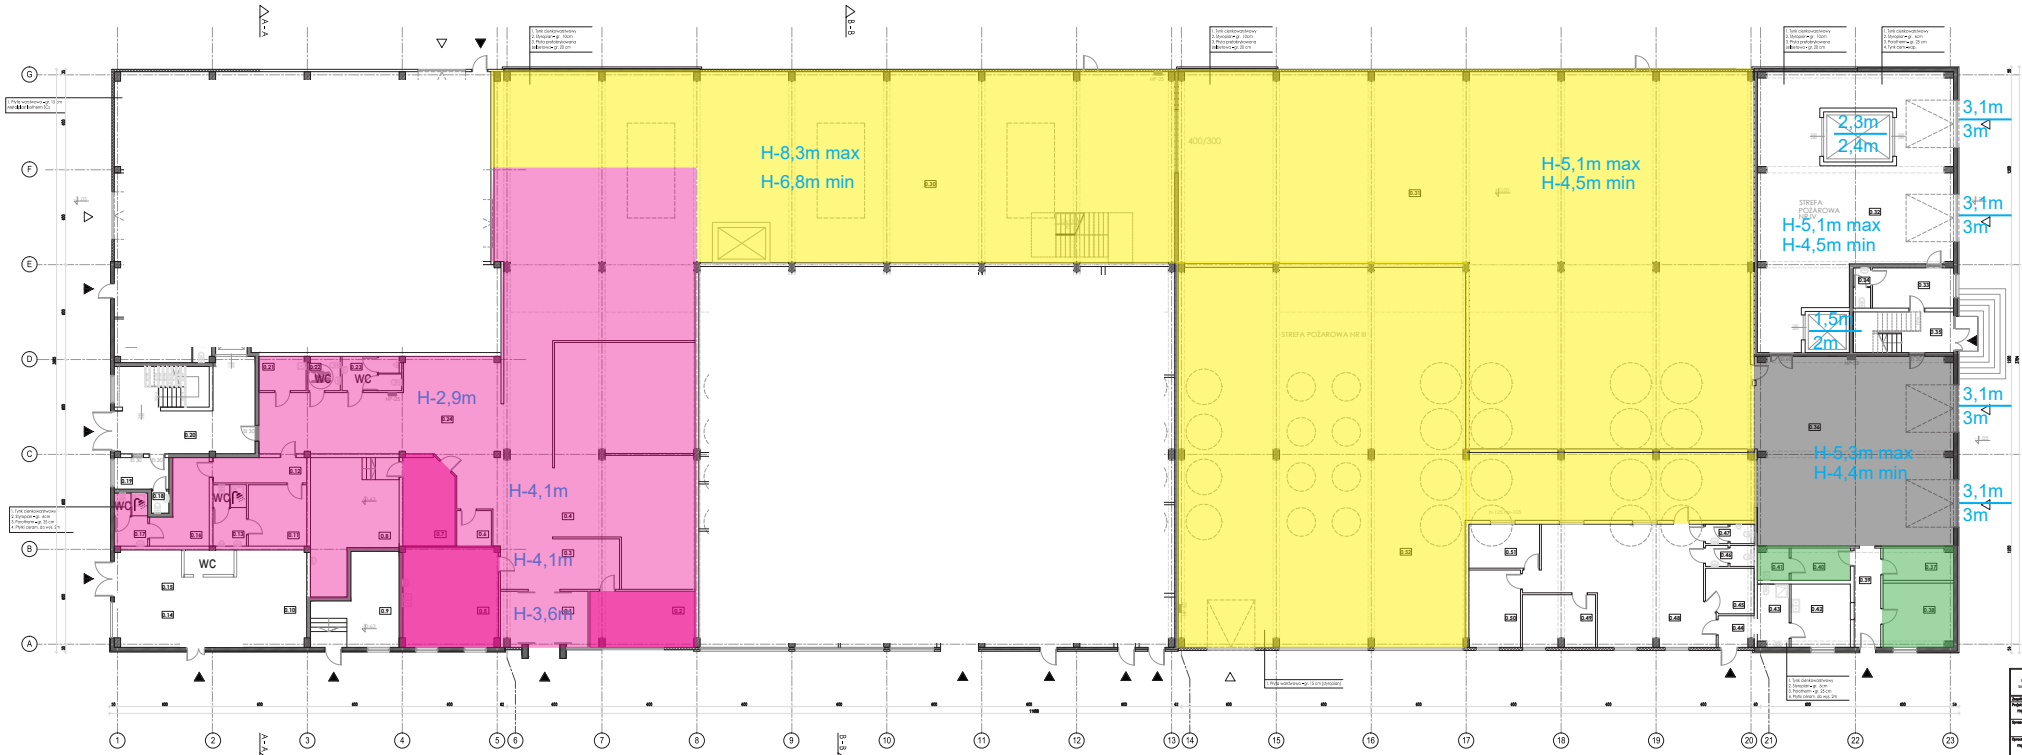

ZESTAWIENIE POMIESZCZEŃ		
NAZWA POMIESZCZENIA	RODZAJ POSADZKI	POW. U. [m²]
0.1 SZATNIA/HOL	POL PRŁNA	78,4
0.2 POKÓJ BIUROWY	GRES	23,2
0.3 HOL	GRES	45,7
0.4 MAGAZYN	GRES	124,3
0.5 POKÓJ BIUROWY	GRES	37,4
0.6 SERWEROWNIA	GRES	4,9
0.7 POKÓJ SOCJALNY	GRES	17,8
0.8 POKÓJ GOŚPODA	GRES	24,0
0.9 KUCHNIA	POL PRŁNA	24,0
0.10 POZÓRNIA	POL PRŁNA	47,2
0.11 SZATNIA MĘSKA	GRES	18,0
0.12 KOMUNIKACJA	GRES	9,4
0.13 OMYWALNIA	GRES	8,1
0.14 SANITARIATA	POL PRŁNA	13,4
0.15 SANITARIATA	POL PRŁNA	13,7
0.16 SZATNIA DAMSKA	GRES	13,4
0.17 OMYWALNIA	GRES	4,9
0.18 WC	GRES	1,4
0.19 POKÓJ OCHRONY	GRES	4,4
0.20 HOLL	GRES	10,1
0.21 POKÓJ GOŚPODA	GRES	8,4
0.22 WC DAMSKIE	GRES	4,4
0.23 WC MĘSKIE	GRES	8,1
0.24 KOMUNIKACJA	GRES	8,18
0.25 OMYWALNIA	GRES	13,5
0.26 WC	GRES	3,3
0.27 MAGAZYN	POL PRŁNA	196,7
0.28 OMYWALNIA	POL PRŁNA	111,7
0.29 MAGAZYN	POL PRŁNA	87,4
0.30 MAGAZYN	POL PRŁNA	576,2
0.31 MAGAZYN	POL PRŁNA	648,7
0.32 KOMUNIKACJA	POL PRŁNA	119,2
0.33 OMYWALNIA	GRES	10,6
0.34 WC	GRES	2,6
0.35 EL. SCHODOWA	GRES	12,3
0.36 KOMUNIKACJA	POL PRŁNA	137,2
0.37 POKÓJ GOŚPODA	GRES	9,0
0.38 POKÓJ GOŚPODA	GRES	18,1
0.39 KOMUNIKACJA	GRES	10,6
0.40 POKÓJ BIUROWY	GRES	17,6
0.41 POKÓJ GOŚPODA	GRES	4,1
0.42 POKÓJ MAGAZYNIERA	GRES	13,0
0.43 WC	GRES	7,2
0.44 PRZESIONIA	GRES	4,6
0.45 POKÓJ SOCJALNY	GRES	8,0
0.46 WC DAMSKIE	GRES	3,9
0.47 WC MĘSKIE	GRES	3,7
0.48 POKÓJ BIUROWY	GRES	71,9
0.49 POKÓJ BIUROWY	GRES	15,3
0.50 POKÓJ BIUROWY	GRES	15,9
0.51 POKÓJ BIUROWY	GRES	13,3
0.52 MAGAZYN	POL PRŁNA	512,2

Legenda:
- pow. magazynowa 1583 m²
- pow. biurowa 38,8 m²
- pow. magazynowo-biurowa 633 m²
- dostęp do doków
- w tym biura 78,2 m²


KONAS
PRACOWNIA PROJEKTOWA

Stadium: INWENTARYZACJA
Faza projektowa: Inwentaryzacja

Imię i nazwisko | Nr uprawnień | Data | Podpis
Projektant: mgr inż. arch. Marek Laskowski | PA/MK/16/2007 | | |
Sprawdzający: | | 10.2014 | |
Sprawdził: mgr inż. arch. Joanna Sosta | | | |

Nazwa i adres obiektu budowlanego: BUDYNEK USŁUGOWY W OSTRVI, ul.Chrzanowskiego, dz. nr 57
Nr obr.: 1-01

Tytuł: RZUT PARTERU
Skala: 1:100

Projekt ten stanowi wyłączną własność a cała możliwość korzystania inwestycji. Prawa autorskie należą do Pracowni Projektowej KONAS. Kopiowanie projektu, jego części lub wykorzystanie w celach innych niż przewidziane umową - zabronione. Inne wykorzystywanie do celów innych niż przewidziane - zabronione

INWENTARYZACJA - I PIĘTRO
SKALA 1 : 100

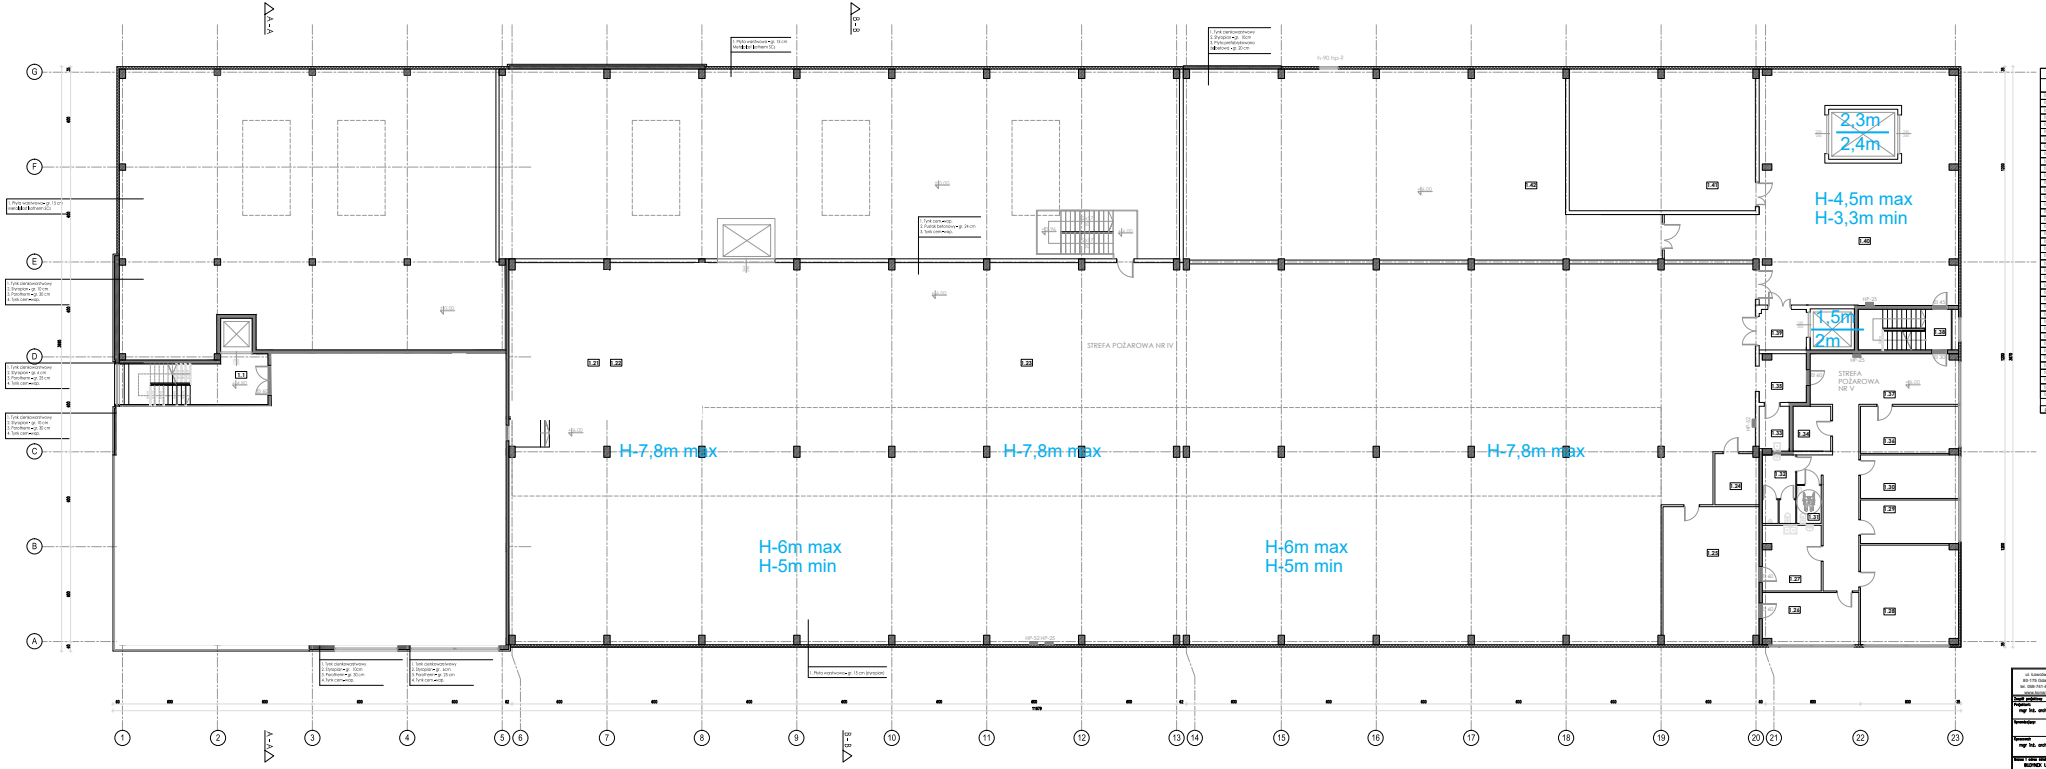

ZESTAWIENIE POMIESZCZEŃ			
NAZWA POMIESZCZENIA	RODZAJ POSADZKI		POW. [m²]
1.1	KL. SCHODOWA	CABEG	25.3
1.2	WIOŚPCJA	CABEG	46.2
1.3	WC/SL	CABEG	12.8
1.4	POM.BIUROWE	CABEG	27.5
1.5	POM.BIUROWE	CABEG	14.5
1.6	POM.WYDZIAŁ-PRZ	CABEG	9.3
1.7	POM.BIUROWE	CABEG	24.0
1.8	POM.BIUROWE	CABEG	37.1
1.9	POM.BIUROWE	CABEG	33.4
1.10	DYSKUSYJNA LA	CABEG	8.5
1.11	POM.BIUROWE	CABEG	43.5
1.12	POM.OKOLARKI	CABEG	9.8
1.16	POM.WYŻ.PRZ.	CABEG	41.2
1.17	POM.SOCJALNE	CABEG	14.6
1.18	POM.GOSPOD.	CABEG	5.4
1.19	WC MĘŻCZYZN	CABEG	6.1
1.20	WC DAMSKIE	CABEG	6.2
1.21	MAGAZYN	POL PRŁNA	58.5
1.22	MAGAZYN	POL PRŁNA	17.5
1.23	MAGAZYN	POL PRŁNA	179.5
1.24	POM.GOSPODARCZE	CABEG	8.4
1.25	POM.GOSPODARCZE	CABEG	35.1
1.26	POM.BIUROWE	CABEG	20.3
1.27	POM.SOCJALNE	CABEG	15.4
1.28	POM.BIUROWE	CABEG	27.0
1.29	POM.BIUROWE	CABEG	17.0
1.30	POM.BIUROWE	CABEG	17.0
1.31	WC DAMSKIE	CABEG	3.1
1.32	WC MĘŻCZYZN	CABEG	6.1
1.33	POM.GOSPOD.	CABEG	5.1
1.34	WYKRZYNIARNIA	CABEG	8.5
1.35	PRZEDSIONEK	CABEG	5.1
1.36	POM.BIUROWE	CABEG	18.3
1.37	POM.BIUROWE LA	CABEG	37.9
1.38	KL. SCHODOWA	CABEG	15.1
1.39	WYKRZYNIARNIA	CABEG	8.5
1.40	WCHO	POL PRŁNA	167.1
1.41	MAGAZYN	POL PRŁNA	110.4
1.42	MAGAZYN	POL PRŁNA	309.4
RAZEM POWIERZCHNIA UŻYTKOWA			2143.9

KONAS PRACOWNIA PROJEKTOWA

Stopień opracowania:			Branża: ARCHITEKTURA
Projektant: mgr inż. arch. Marek Laskowski	PA/MK/AL/001		Faza: INWENTARYZACJA
Sprawdzający: mgr inż. arch. Joanna Sosta		VI.2014	
Tytuł: RZUT I PIĘTRA			Skala: 1:100

Projekt ten został wykony bezwzorcowo w celu realizacji niniejszej inwestycji. Prawa autorskie do niniejszego projektu należą do autora projektu. Projekt nie może być w całości lub w części przedstawiany, kopiowany oraz wykorzystywany do celów innych niż jego przedmiotem - zabronione

INWENTARYZACJA - II PIĘTRO
SKALA 1 : 100

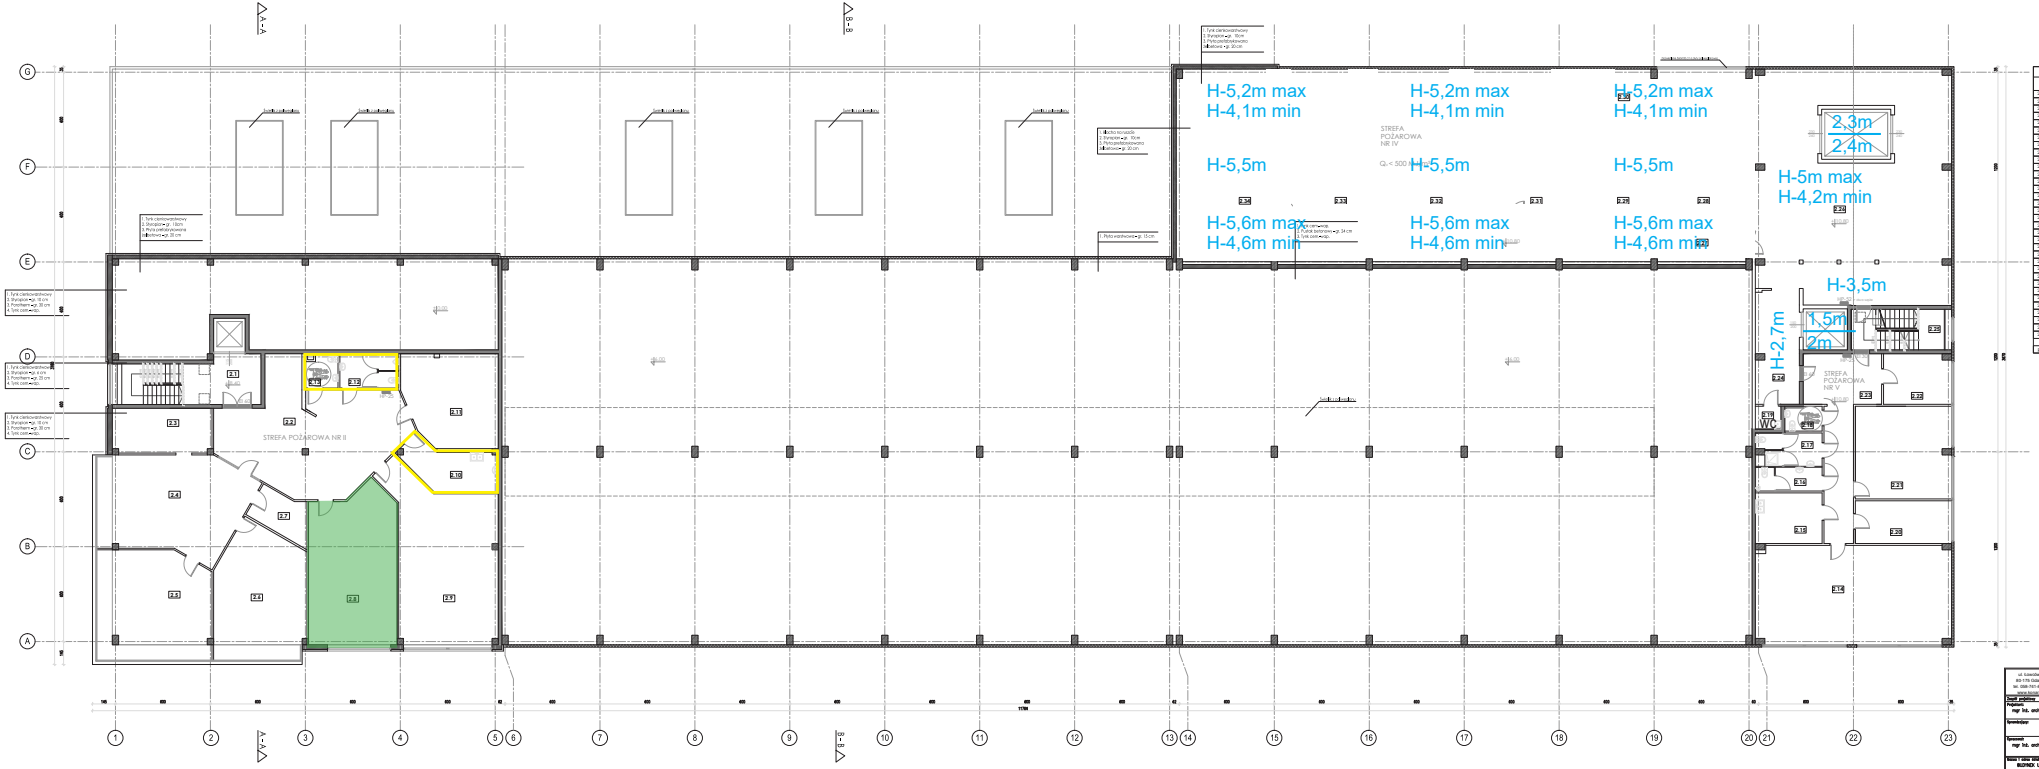

ZESTAWIENIE POMIESZCZEŃ			
NAZWA POMIESZCZENIA	RODZAJ POSADZKI	POW. UŻ. m²	
2.1	KL. SCHODOWA	CARGO	31,2
2.2	HOL	WYKŁADZINA	71,4
2.3	SEKRETCIAR.	WYKŁADZINA	17,4
2.4	POM. BIUROWE	WYKŁADZINA	34,0
2.5	POM. BIUROWE	WYKŁADZINA	27,0
2.6	POM. BIUROWE	WYKŁADZINA	43,2
2.7	POM. GOSPOD.	CARGO	8,1
2.8	POM. BIUROWE	WYKŁADZINA	3,60
2.9	POM. BIUROWE	WYKŁADZINA	43,2
2.10	POM. SOCJALNE	CARGO	16,7
2.18	WC	CARGO	3,7
2.19	WC	CARGO	4,3
2.20	POM. BIUROWE	WYKŁADZINA	14,4
2.21	POM. BIUROWE	WYKŁADZINA	33,7
2.22	POM. BIUROWE	WYKŁADZINA	14,4
2.23	KOMUNIKACJA	CARGO	22,2
2.24	PRZEJŚCIOWE	CARGO	19,7
2.25	KL. SCHODOWA	CARGO	15,1
2.26	WOLUMAGAZYN	POŁ. BETON.	147,3
2.27	KOMUNIKACJA	CARGO	83,4
2.28	POM. BIUROWE	WYKŁADZINA	13,1
2.29	POM. BIUROWE	WYKŁADZINA	27,0
2.30	POM. BIUROWE	WYKŁADZINA	13,5
2.31	POM. BIUROWE	WYKŁADZINA	31,0
2.32	POM. BIUROWE	WYKŁADZINA	37,8
2.33	POM. BIUROWE	WYKŁADZINA	54,0
2.34	MAGAZYN	POŁ. BETON.	7,0
SUMA POWIERZCHNIA UŻYTKOWA			1291,4

Legenda:

- biuro 53 m2
- część wspólna


KONAS PRACOWNIA PROJEKTOWA

Stopień: ARCHITEKTURA
Faza projektowa: INWENTARYZACJA

Projektant: mgr inż. arch. Marek Laskowski — PA/MK/IA/0001
Sprawdzający: UL/2014
Kierownik: mgr inż. arch. Joanna Sosta

Nazwa i adres obiektu budowlanego: BUDYNEK USŁUGOWY B CENTRAL ul.Chwaszczyńska, dz. nr 87

Nr rys.: 1-03

Tytuł: RZUT II PIĘTRA

Skala: 1:100

